



מחלקת התיירות בעיריית צפת מזמינה אתכם להגיש הצעת מחיר לשם שיפוץ מבנה המיועד למרכז מידע לתייר

סיור קבלנים יתקיים ביום שלישי 27.2.18, בשעה 10:00 מול בנין עיריית צפת

- 10 תארת פנים-חמש נקודות חשמל-4 גופי תאורה צמודי קיר גוון ברונזה.שנדליר מרכזי גוון ברונזה
- 11 תארת חוץ-תאורה מוגנת מים גוון ברונזה-8 יחידות.
- 12 מזגן 1.5 כ"ס.
- 13 שילוט חוץ-התקנה.
- 14 דלפק קבלה+כסא דלפק + שולחן משרדי + 3 כסאות פנים
- 15 ריהוט גן מתקפל-3 סטים.
- 16 סטנדים לגלויות ומנשרים-על פי סקיצת נורות. 4 סטנדים.
- 17 מסך טלוויזיה 40 אינץ.
- 18 כח אשפה.
- 18 הספקת ראוטר לחיבור WIFI
- 19 נקודת מים + מתקן מים

- 1 ביצוע טיח כללי ושליכת אקרילי צבעוני בחלק התחתון של המבנה.(החלק שבבוע כרגע) בחלק העליון-סתימת חורים פנימית למניעת קינן וכניסת צמורים. האזור העליון ישאר אותנטי ללא טיפול חיצוני.
- 2 דלת כניסה בלני-הגדלת המפתח והתקנת דלת עץ עתיקה מפרוק. שתי כנפיים נפתחות, סורג עתיק וזכוכית על פי בחירה.
- 3 חלונות-שני חלונות פרופיל דמוי בלני. ציר בסגנון וינטאג' גוון ברונזה, ידית אחיזה בסגנון וינטאג' גוון ברונזה.
- 4 קופסאות אופיס/לוח חשמל d-18.
- 5 ריצוף-אריח מצויר 20/20 ו11 מטר.
- 6 צביעה כללית פנים המבנה על פי צבעוניות תואמת קונספט.
- 7 הנמכת תקרה מנמלית לעיצוב, חיפוי קירות גבס.
- 8 הפקת הדבקה על קיר גבס
- 9 קרניז תקרה

את ההצעות יש להגיש עד התאריך 06.03.18, לא יאוחר מהשעה 12:00, לתיבת הדוא"ל: lirgalil@gmail.com מסמכי מרכז נוספים זמינים להורדה באתר עיריית צפת תחת חופש המידע < מכרזים


**בברכה,
יגאל שיטריט**
י"ר מחלקת תיירות עיריית צפת

לפרטים ומידע ניתן לפנות לליאורה 050-6956385

ביתן מידע תיירותי עיריית צפת

הערות


כל המידות בתכנית נלקחות מפנים המבנה

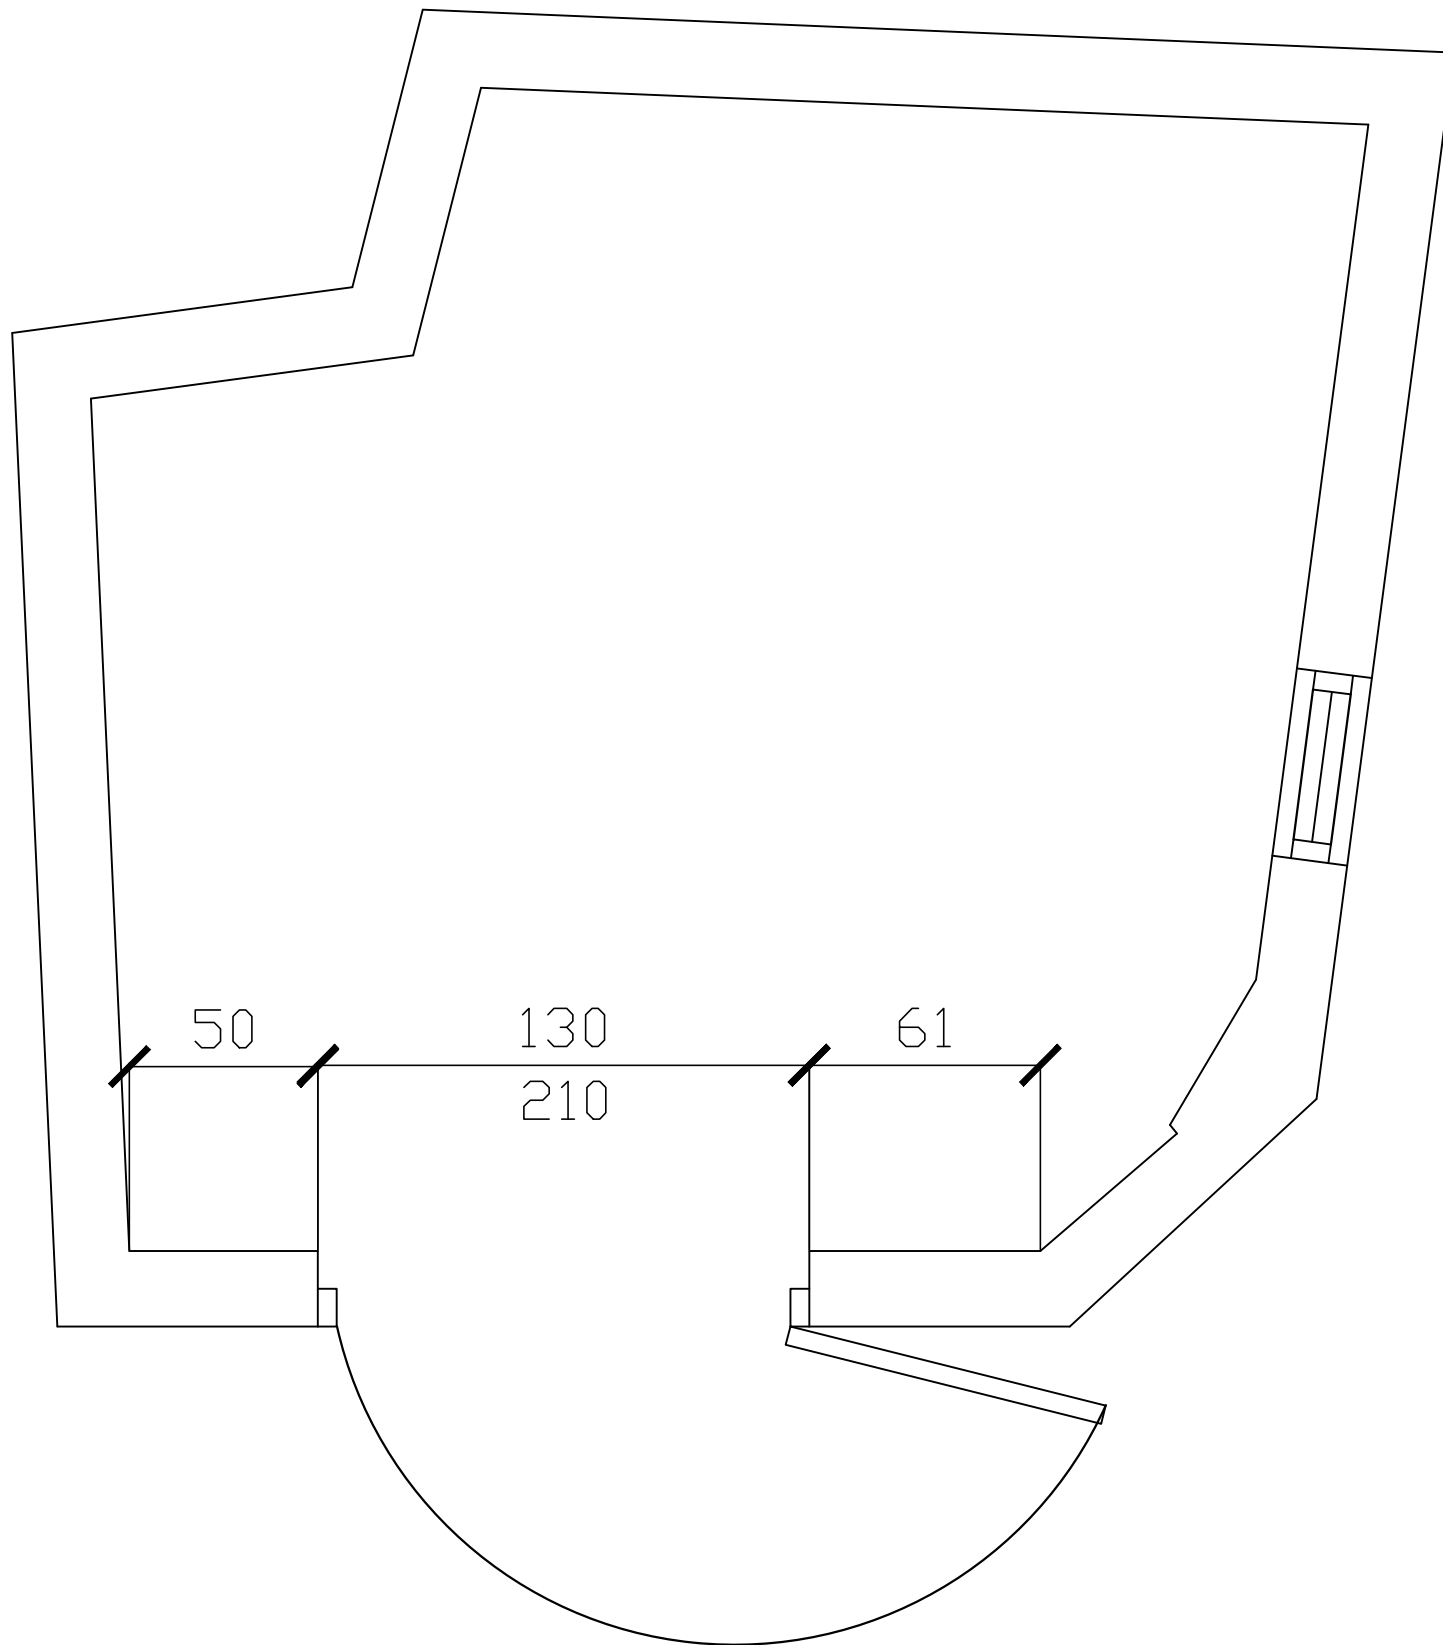

תכנית בניה
קנ"מ 1:20

ביתן מידע תיירותי עיריית צפת

הערות
כל המידות בתכנית נלקחות מפנים המבנה

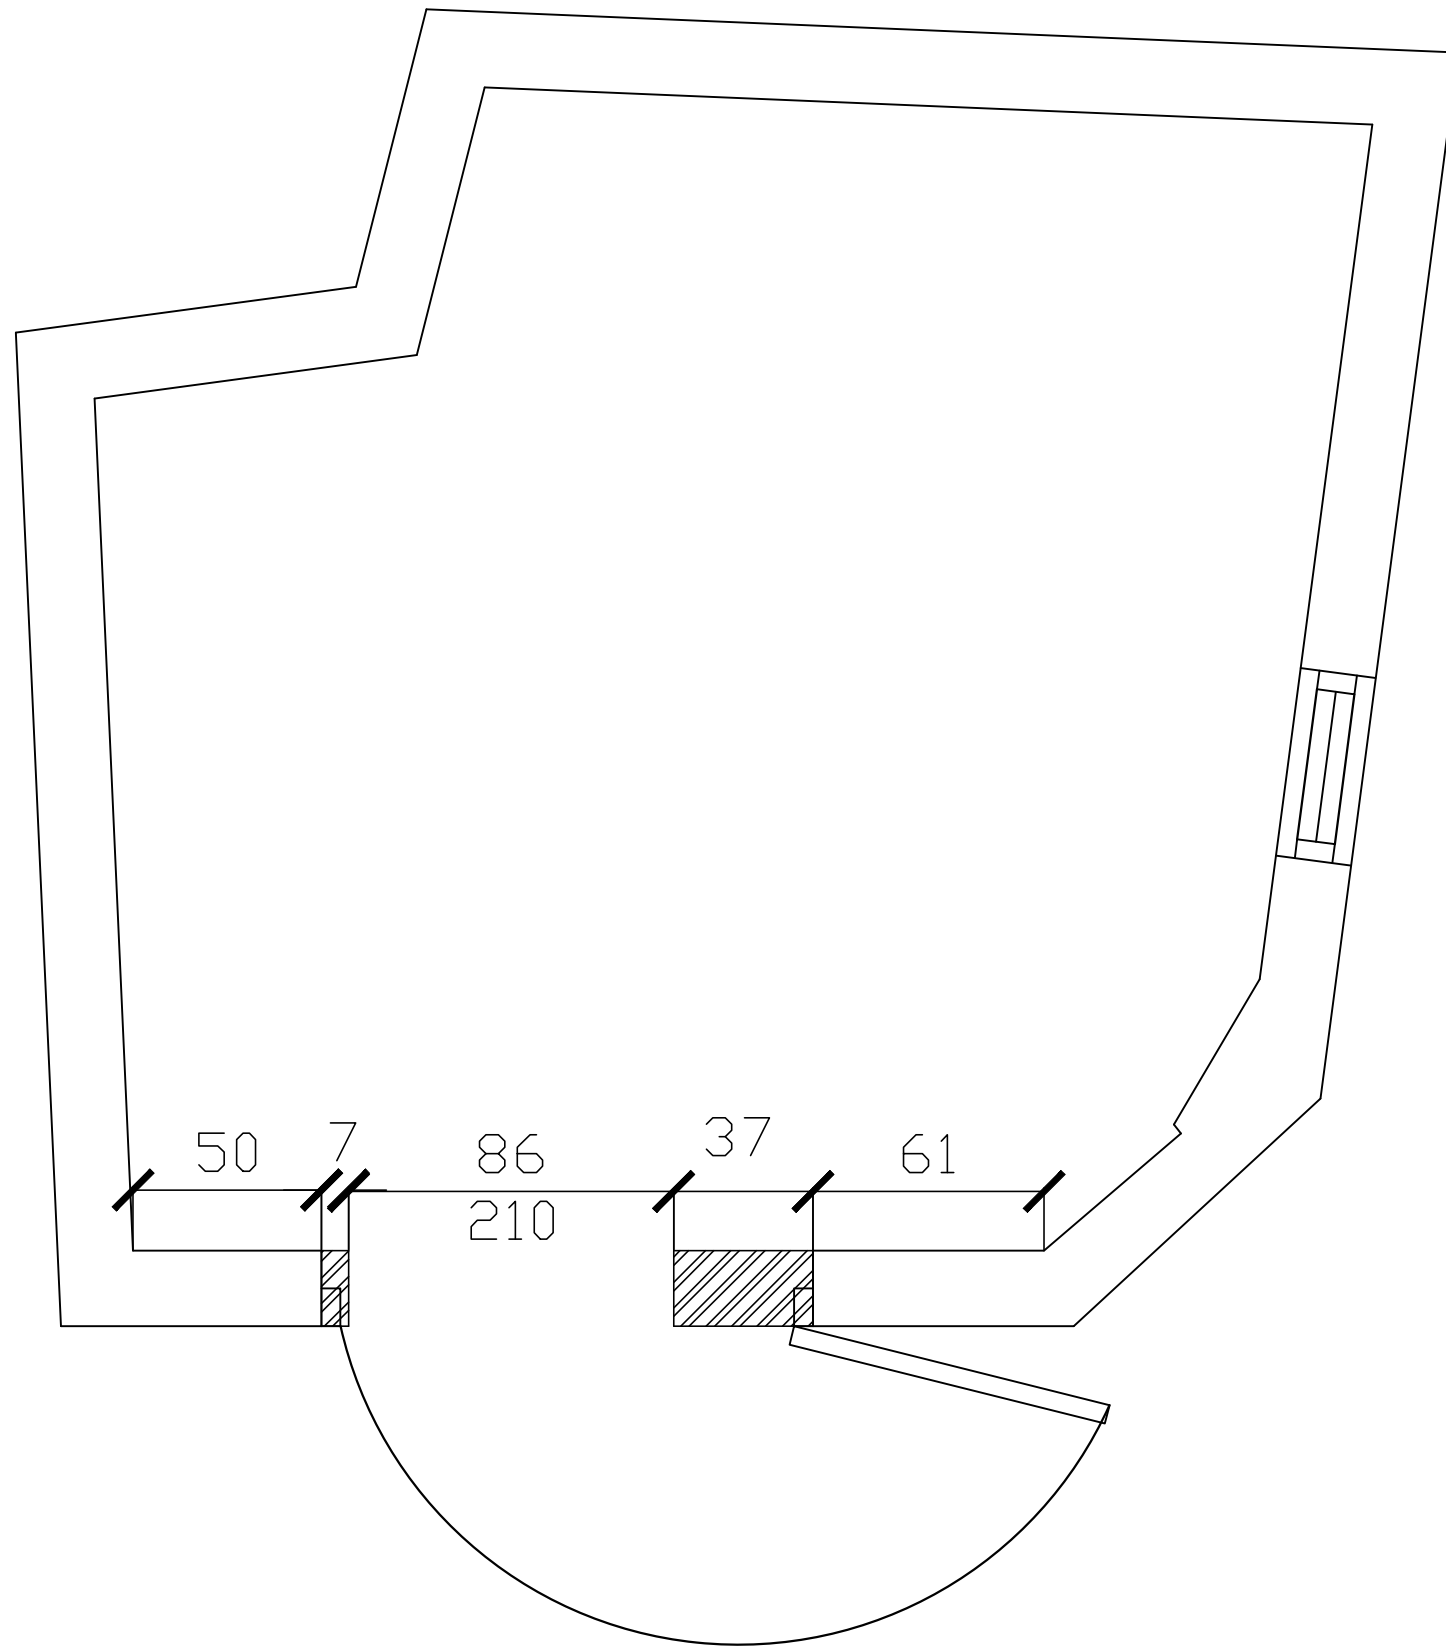


תכנית הריסה
קנ"מ 1:20

ביתן מידע תיירותי עיריית צפת

הערות

תאורה חיצונית תקבע בשטח על ידי
 המעצבת יחד עם החשמלאי מפאת חוסר
 יכולת למדוד את חזיתות המבנה

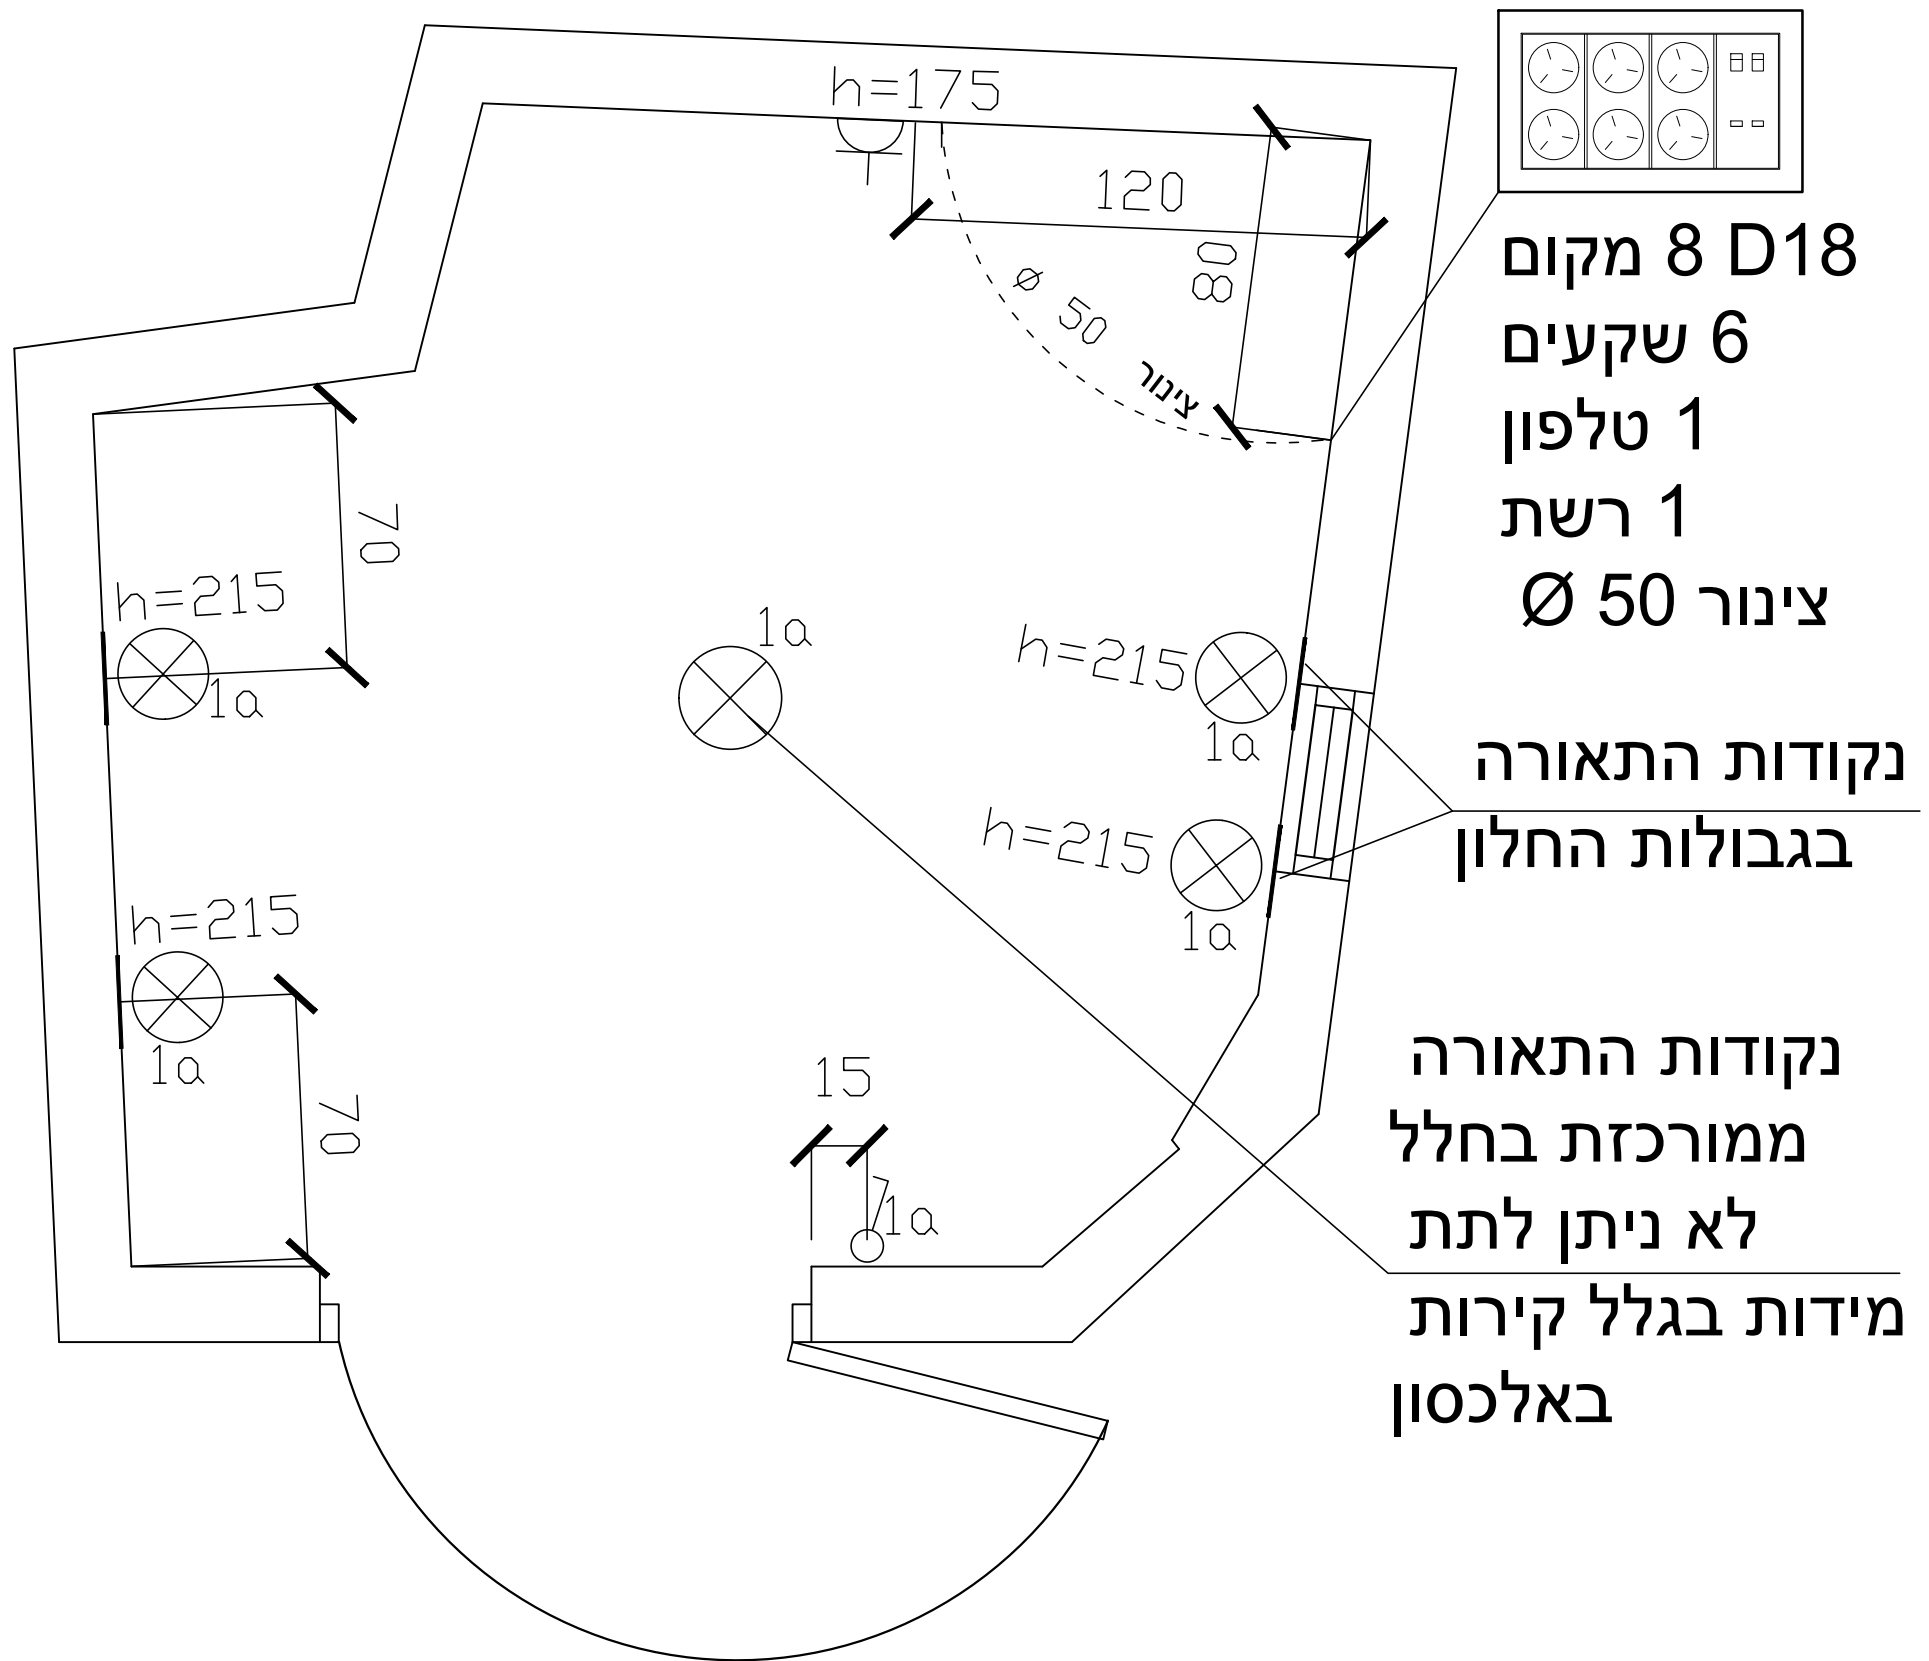

8 מקום D18
 6 שקעים
 1 טלפון
 1 רשת
 צינור $\varnothing 50$

נקודות התאורה
 בגבולות החלון

נקודות התאורה
 ממורכזת בחלל
 לא ניתן לתת
 מידות בגלל קירות
 באלכסון

תכנית חשמל
 קנ"מ 1:20

ביתן מידע תיירותי עיריית צפת




תכנית מיזוג אוויר
קב"מ 1:20

ביתן מידע תיירותי עיריית צפת

הערות

הגימור הסופי של הקירות ייקבעו על
המעצבת מול האנשי מקצוע המתאימים

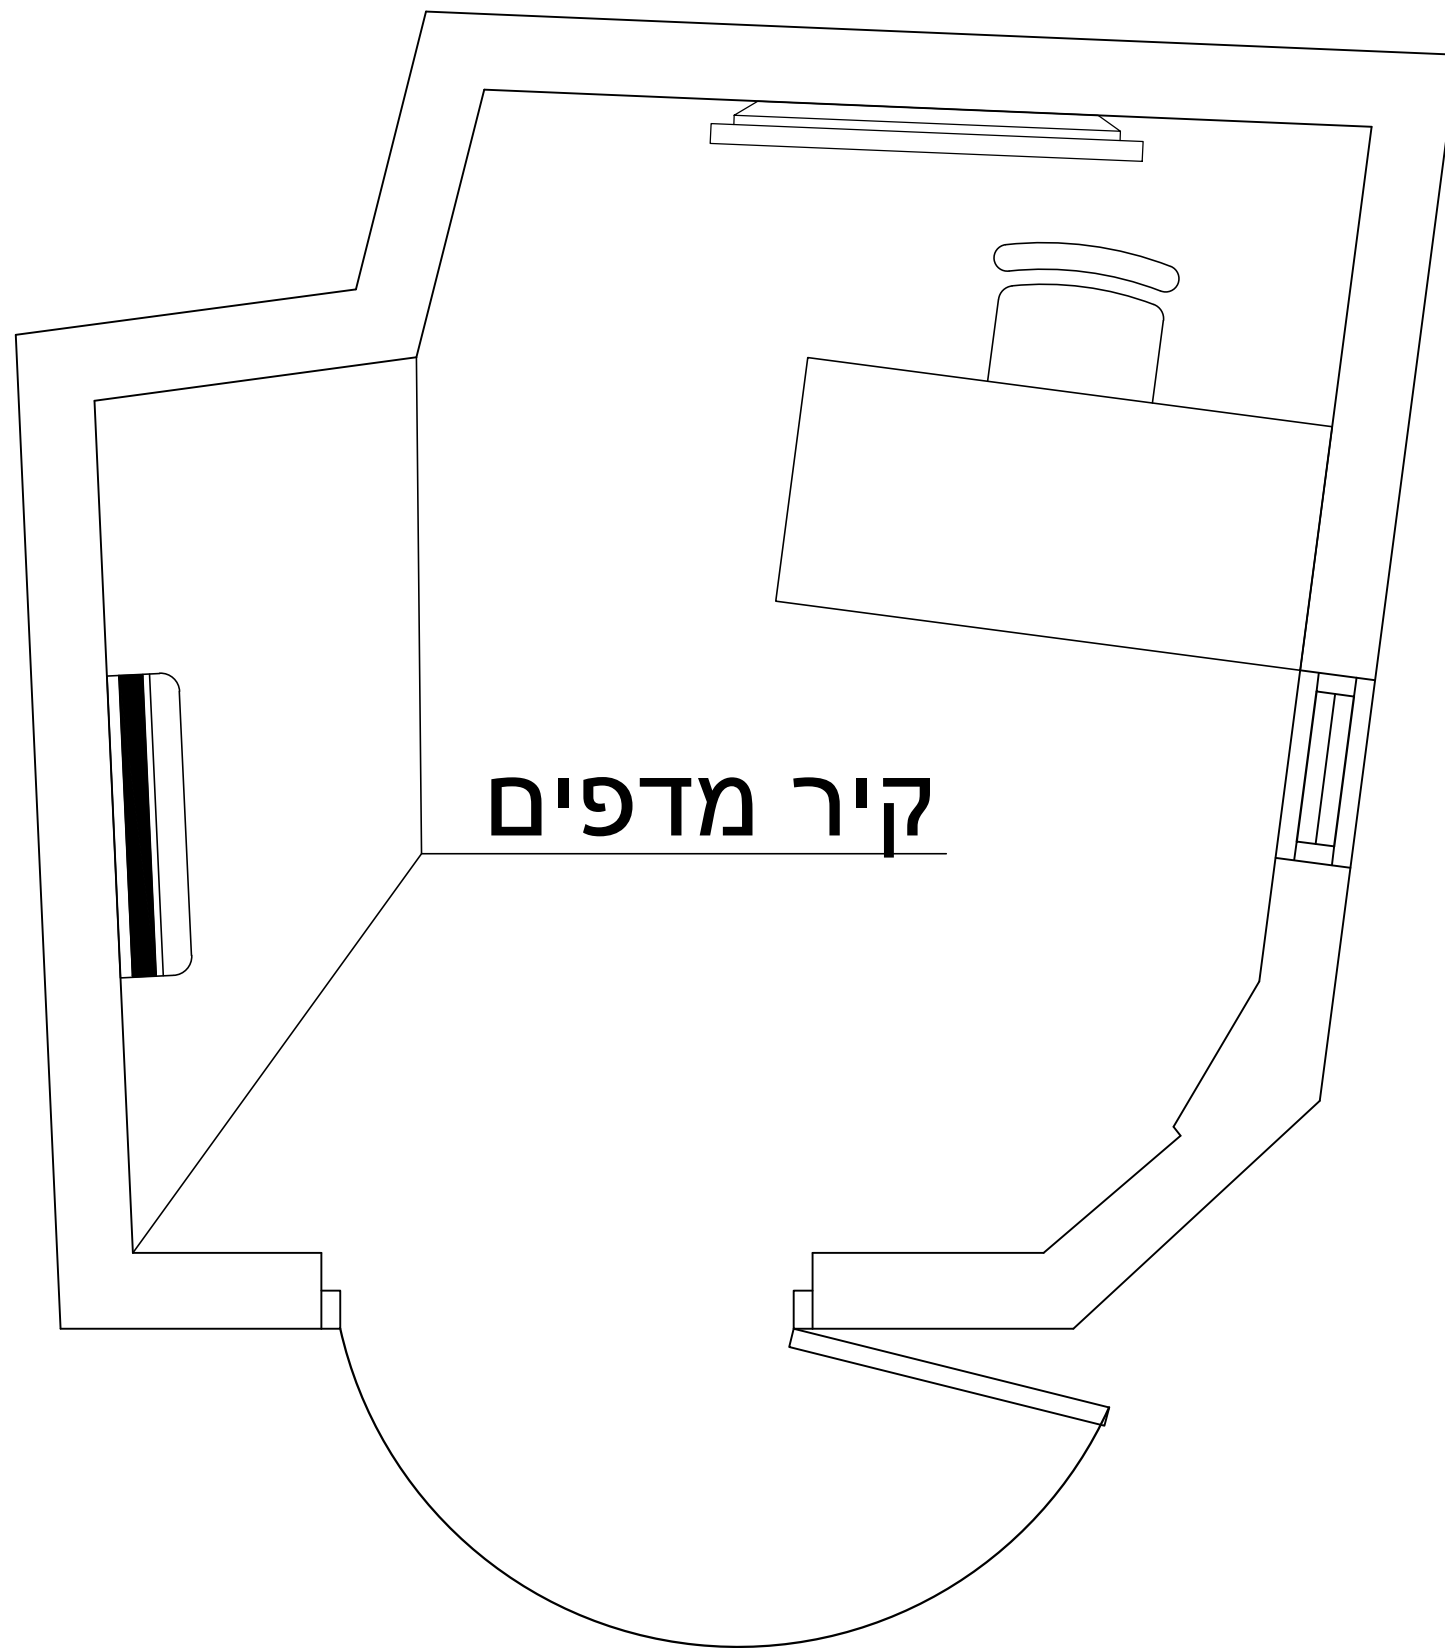

תכנית ריהוט
קנ"מ 1:20